


ÚZEMNÝ PLÁN OBCE
PETROVICE

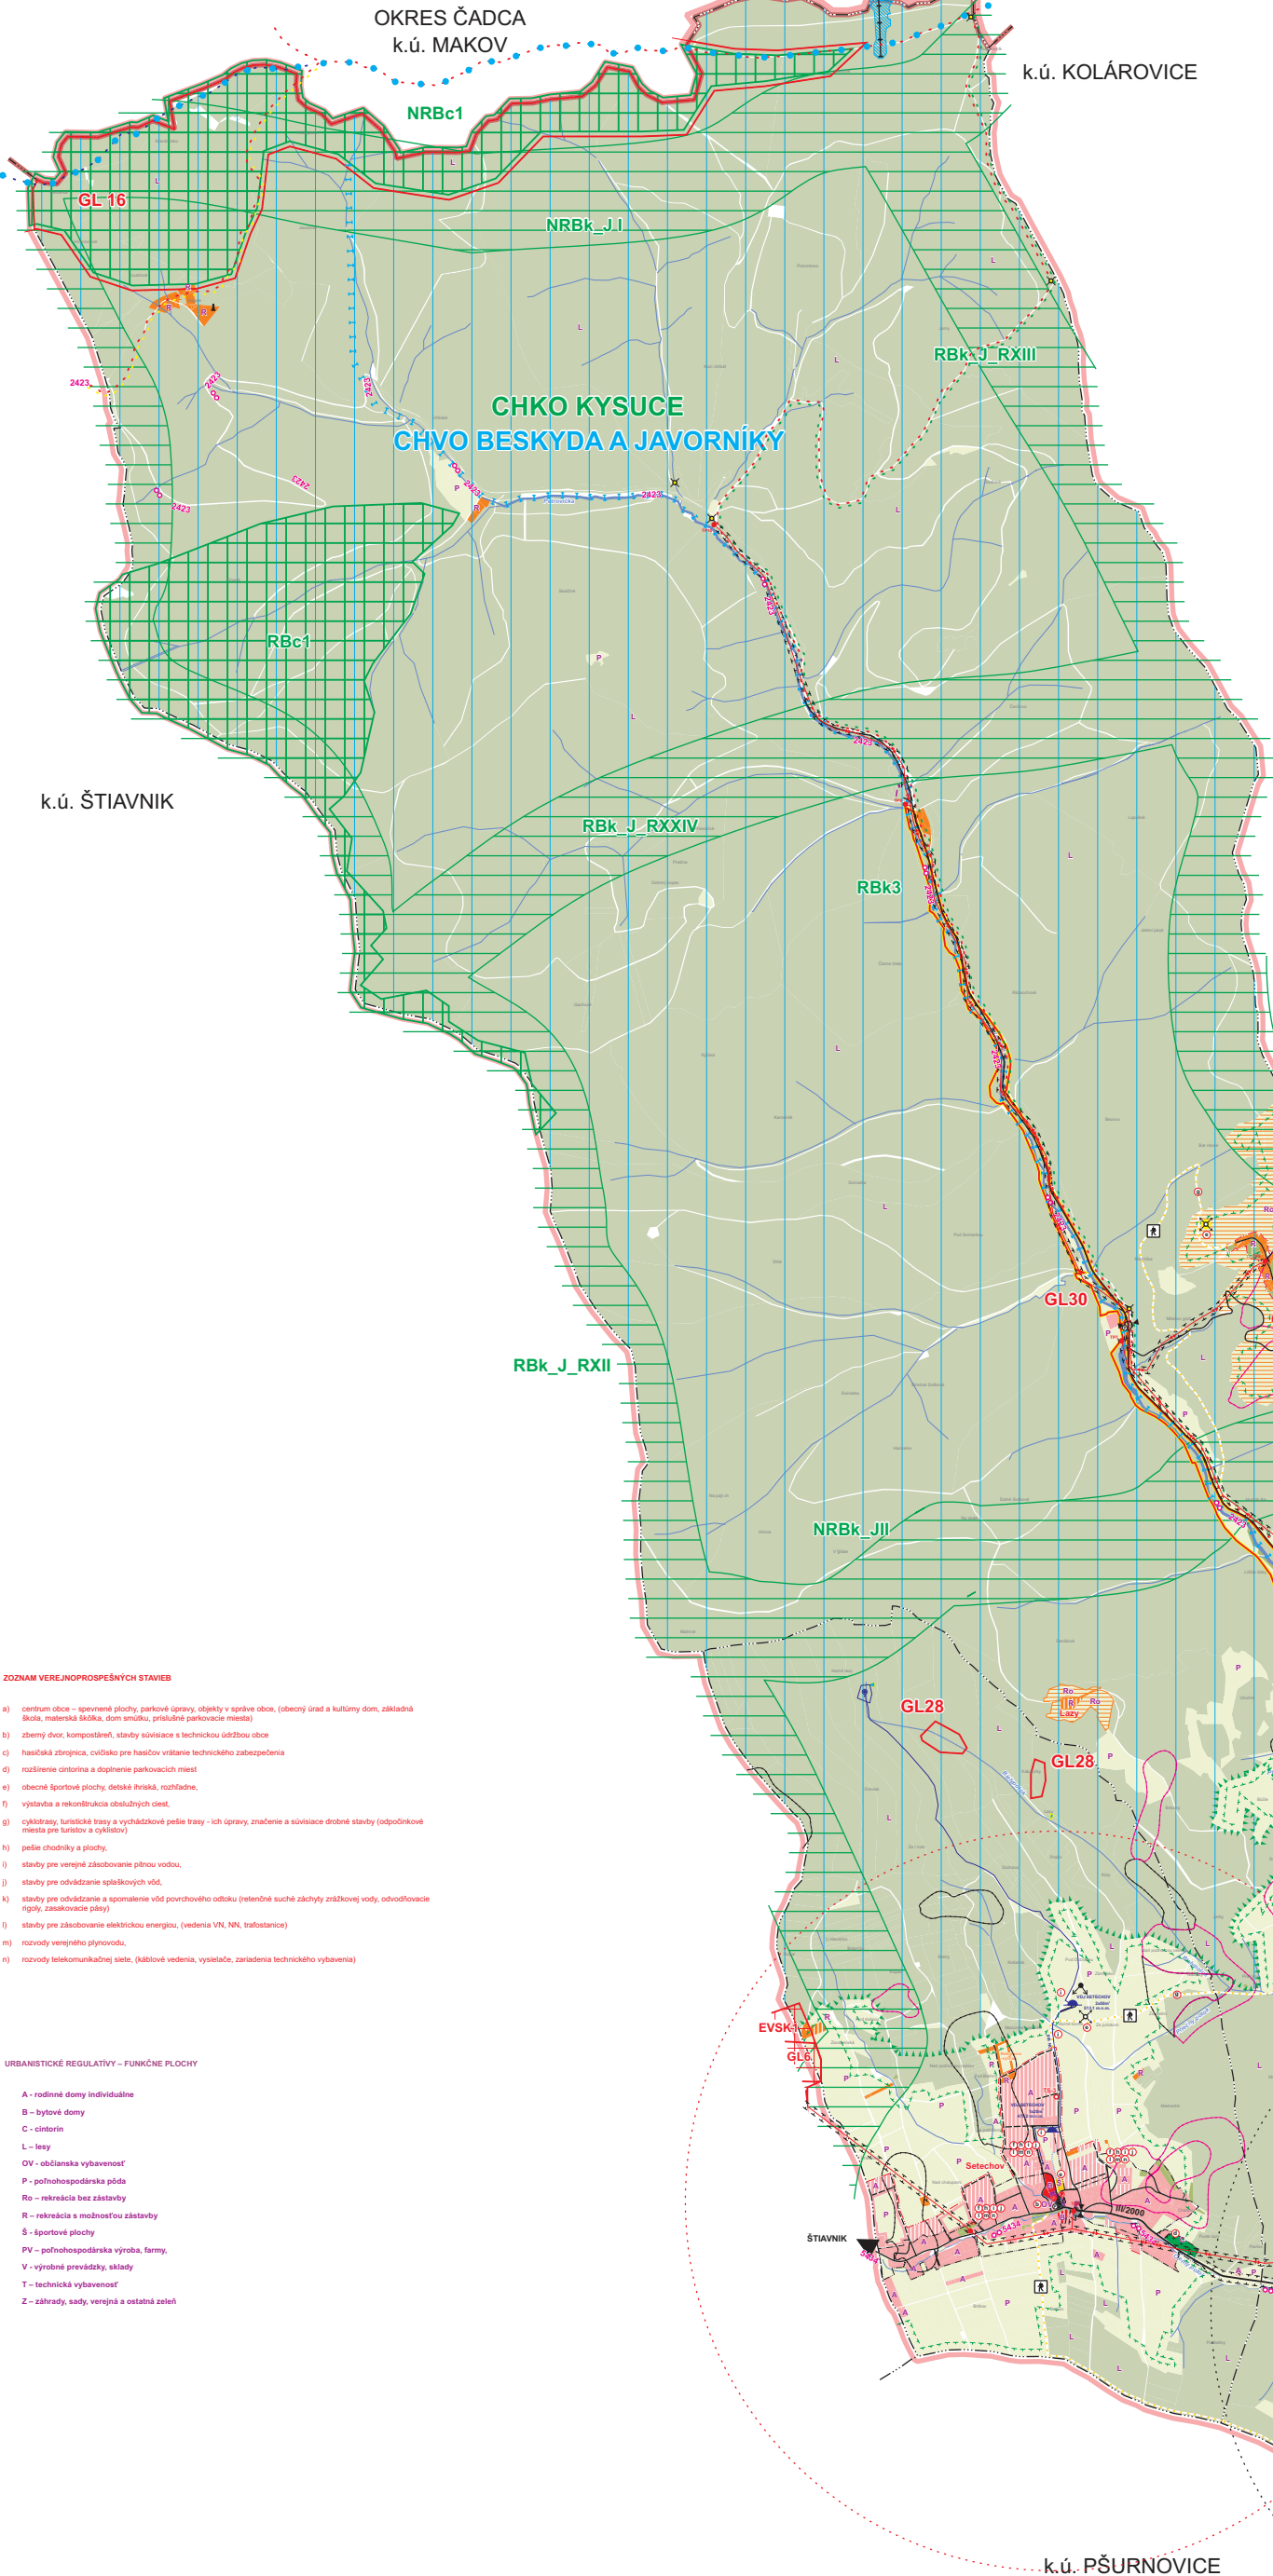

STAV	NÁVRH	VÝHĽAD	
			HRANICA RIEŠENÉHO ÚZEMIA
			HRANICA OKRESU
			HRANICA KATASTRÁLNEHO ÚZEMIA
			HRANICA ZASTAVANÉHO ÚZEMIA K 1.1.1990
			HRANICA SKUTOČNÉ ZASTAVANÉHO ÚZEMIA
			HRANICA OCHRANNÝCH PÁSIEŤ
			HRANICA OCHRANNÉHO PÁSMA LEŠA
			HRANICA CHKO KYSUCE
			CHVO BESKYDY A JAVORNÍKY
			PLOCHY BYŤANIA INDIVIDUÁLNEHO
			PLOCHY BYŤANIA HROMADNÉHO
			PLOCHY OBČANSKEJ VYBAVENOSTI
			PLOCHY VÝROBY A TECHNICKÉJ VYBAVENOSTI
			PLOCHY POĽNOHOSPODÁRSKEJ VÝROBY (REŠTRUKTURALIZÁCIA)
			PLOCHY ŠPORTU
			PLOCHY REKREAČNÝCH OBJEKTÓV
			PLOCHY REKREAČIE BEZ ZÁSTAVBY
			TRVALÉ TRÁVNE PORASTY, ORNÉ PÓDY (LÚKY, PASIENKY)
			ZÁHRADY, SADY, OSTATNÁ ZEĽEŇ
			VEREJNÁ ZEĽEŇ
			CINTORÍN
			LES
			VODNÉ TOKY, VODNÉ PLOCHY
			ZBERNÁ CESTA
			OBSLUŽNÁ CESTA
			ÚČELOVÁ CESTA (POĽNÁ, LEŠNÁ CESTA)
			AUTOBUSOVÁ ZASTÁVKA
			PARKOVISKÁ
			PEŠIE TRASY
			ZNAČKOVANÉ TURISTICKÉ CHODNÍKY
			CYKLOTRASY
			LYŽIARSKI VLEK, LANOVKA
			ZJAZDOVKA
			LYŽIARSKÉ BEŽECKÉ TRASY
			BIOKORIDOR HYDRICKÝ
			BIOKORIDOR TERESTRIČKÝ
			BIOCENTRUM
			EKOLOGICKÝ VÝZNAMNÝ SEGMENT KRAJINY - EVSK1
			GENOFONDOVÁ LOKALITA
			SKUEV0644 - PETROVČKA
			ZOSILY (SVÁHOVÉ DEFORMÁCIE STABILIZOVANÉ / POTENCIÁLNE / AKTÍVNE)
			PRÁVCEPODOBŇA ENVIRONMENTÁLNA ZÁTAŽ
			ZÁSOBNÉ POTRUBIE VODOVODU A VODOJEM
			VODNÝ ZDROJ
			ČERPNICA STANICA
			SPŤAŠKOVÁ KANALIZÁCIA GRAVITAČNÁ
			VN 22 KV VZDUŠNÉ VEDENIE
			TRAFOSTANICA 220,4 KV
			VTL PLYNOVOD
			REGULAČNÁ STANICA PLYNU A STL PLYNOVOD
			OPTICKÝ, TELEKOMUNIKAČNÝ KÁBEL
			ROZVÁDZAČ OPTICKÝCH SIETÍ
			TELEKOMUNIKAČNÝ VYSIELAČ
			VÝHLADKA
			SIRENA
			ZVUKOVÝ DOSAH SIRENY
			ÚZEMIE OHROZENÉ POVODŇAMI - Q...
			VYCHÁZKOVÉ PEŠIE TRASY
			ROZĽADNÁ
			ROZĽADNÁ S PRÍRODOVÝM MESTOM
			ODPOČÍNOVÉ MIESTA PRE TURISTOV A CYKLISTOV
			URBANISTICKÉ REGULATÍVY
			VEREJNOPROSPEŠNÉ STAVBY



- ZOZNAM VEREJNOPROSPEŠNÝCH STAVIE
- centrum obce – športné plochy, parkové úpravy, objekty v správe obce, (obecný úrad a kultúrny dom, základná škola, materská škola, dom smútku, príslušné parkovacie miesta)
 - zberný dvor, kompostárň, stavby súvisiace s technickou údržbou obce
 - hasičská zbrojnica, cvičisko pre hasičov vrátane technického zabezpečenia
 - rozšírenie cintorína a doplnenie parkovacích miest
 - obecné športové plochy, futbalové ihriská, rozľadnár
 - výstavba a rekonštrukcia občianskych domov
 - cyklotrasa, turistické trasy a vychádzkové pešie trasy - ich úpravy, značenie a súvisiace drobné stavby (odpočívacie miesta pre turistov a cyklistov)
 - pešie chodníky a plochy
 - stavby pre verejnú zásobovanie pitnou vodou
 - stavby pre odvádzanie splaškových vôd
 - stavby pre odvádzanie a spomalenie vôd povrchového odtoku (retentné suché záhrady zrážkovej vody, odvodňovacie rigoly, zasakovacie pásy)
 - stavby pre zásobovanie elektrickou energiou, (vedenia VN, NN, trafostanice)
 - rozvody verejného plynovodu
 - rozvody telekomunikačnej siete, (káblové vedenia, vysielacie, zariadenia technického vybavenia)

URBANISTICKÉ REGULATÍVY – FUNKČNÉ PLOCHY

- A - rodinné domy individuálne
B - bytové domy
C - cintorín
L - lesy
OV - občianska vybavenosť
P - poľnohospodárska pôda
Ro - rekreácia bez zástavby
R - rekreácia s možnosťou zástavby
Š - športové plochy
PV - poľnohospodárska výroba, farmy,
V - výrobné prevádzky, sklady
T - technická vybavenosť
Z - záhrady, sady, verejná a ostatná zeleň

- OCHRANA PRÍRODY
Územia NATURA 2000:
SKUEV0644 Petrovčica
Nadregionálne biocentrum
NRBc1 Veľký Javorník
Regionálne biocentrum
Rbci1 Suchý vrch - Petrovčica Kyčera - Dlhé
Nadregionálne biocentrum
NRBk_J_I - Javorník I
NRBk_J_II - Javorník II
- Regionálne biokoridory
RBk_J_R_XII - Javorník R_XII,
RBk_J_R_XIII - Javorník R_XIII,
RBk_J_R_XIV - Javorník R_XIV
RBk_J_R_XV - Javorník R_XV
RBk_J_R_XVI - Javorník R_XVI
- Genofondové lokality
GL16 Šušara,
GL16 Čemerká - Gregušovci,
GL30 Petrovčica (potok),
GL40 Bledňová lúka
- Ekologicky významný segment krajiny:
EVSK1 Šušara

- Regulačné hydriekvivalenty
RBk3 Údolie a vodný tok Petrovčica

SPRACOVATEĽ ÚPLNÝCH A. KRAJČOVIČ	ARCH. KRAJČOVIČ	
NÁZOV VÝKRESU:	SCHEMA ZÁVÄZNÝCH ČASTÍ RIEŠENIA A VEREJNOPROSPEŠNÝCH STAVIEB	
NÁZOV DOKUMENTÁCIE:	ÚZEMNÝ PLÁN OBCE PETROVICE	ROK SPRACOVANIA: 03/2026 MESTO
OBJEDNÁVATEĽ:	OBEC PETROVICE	ISS: ING. ARCH. JÁN BURIAN

