


k.ú. MAKOV

k.ú. KOLÁROVICE

ÚZEMNÝ PLÁN OBCE
PETROVICE



k.ú. ŠTIAVNIK

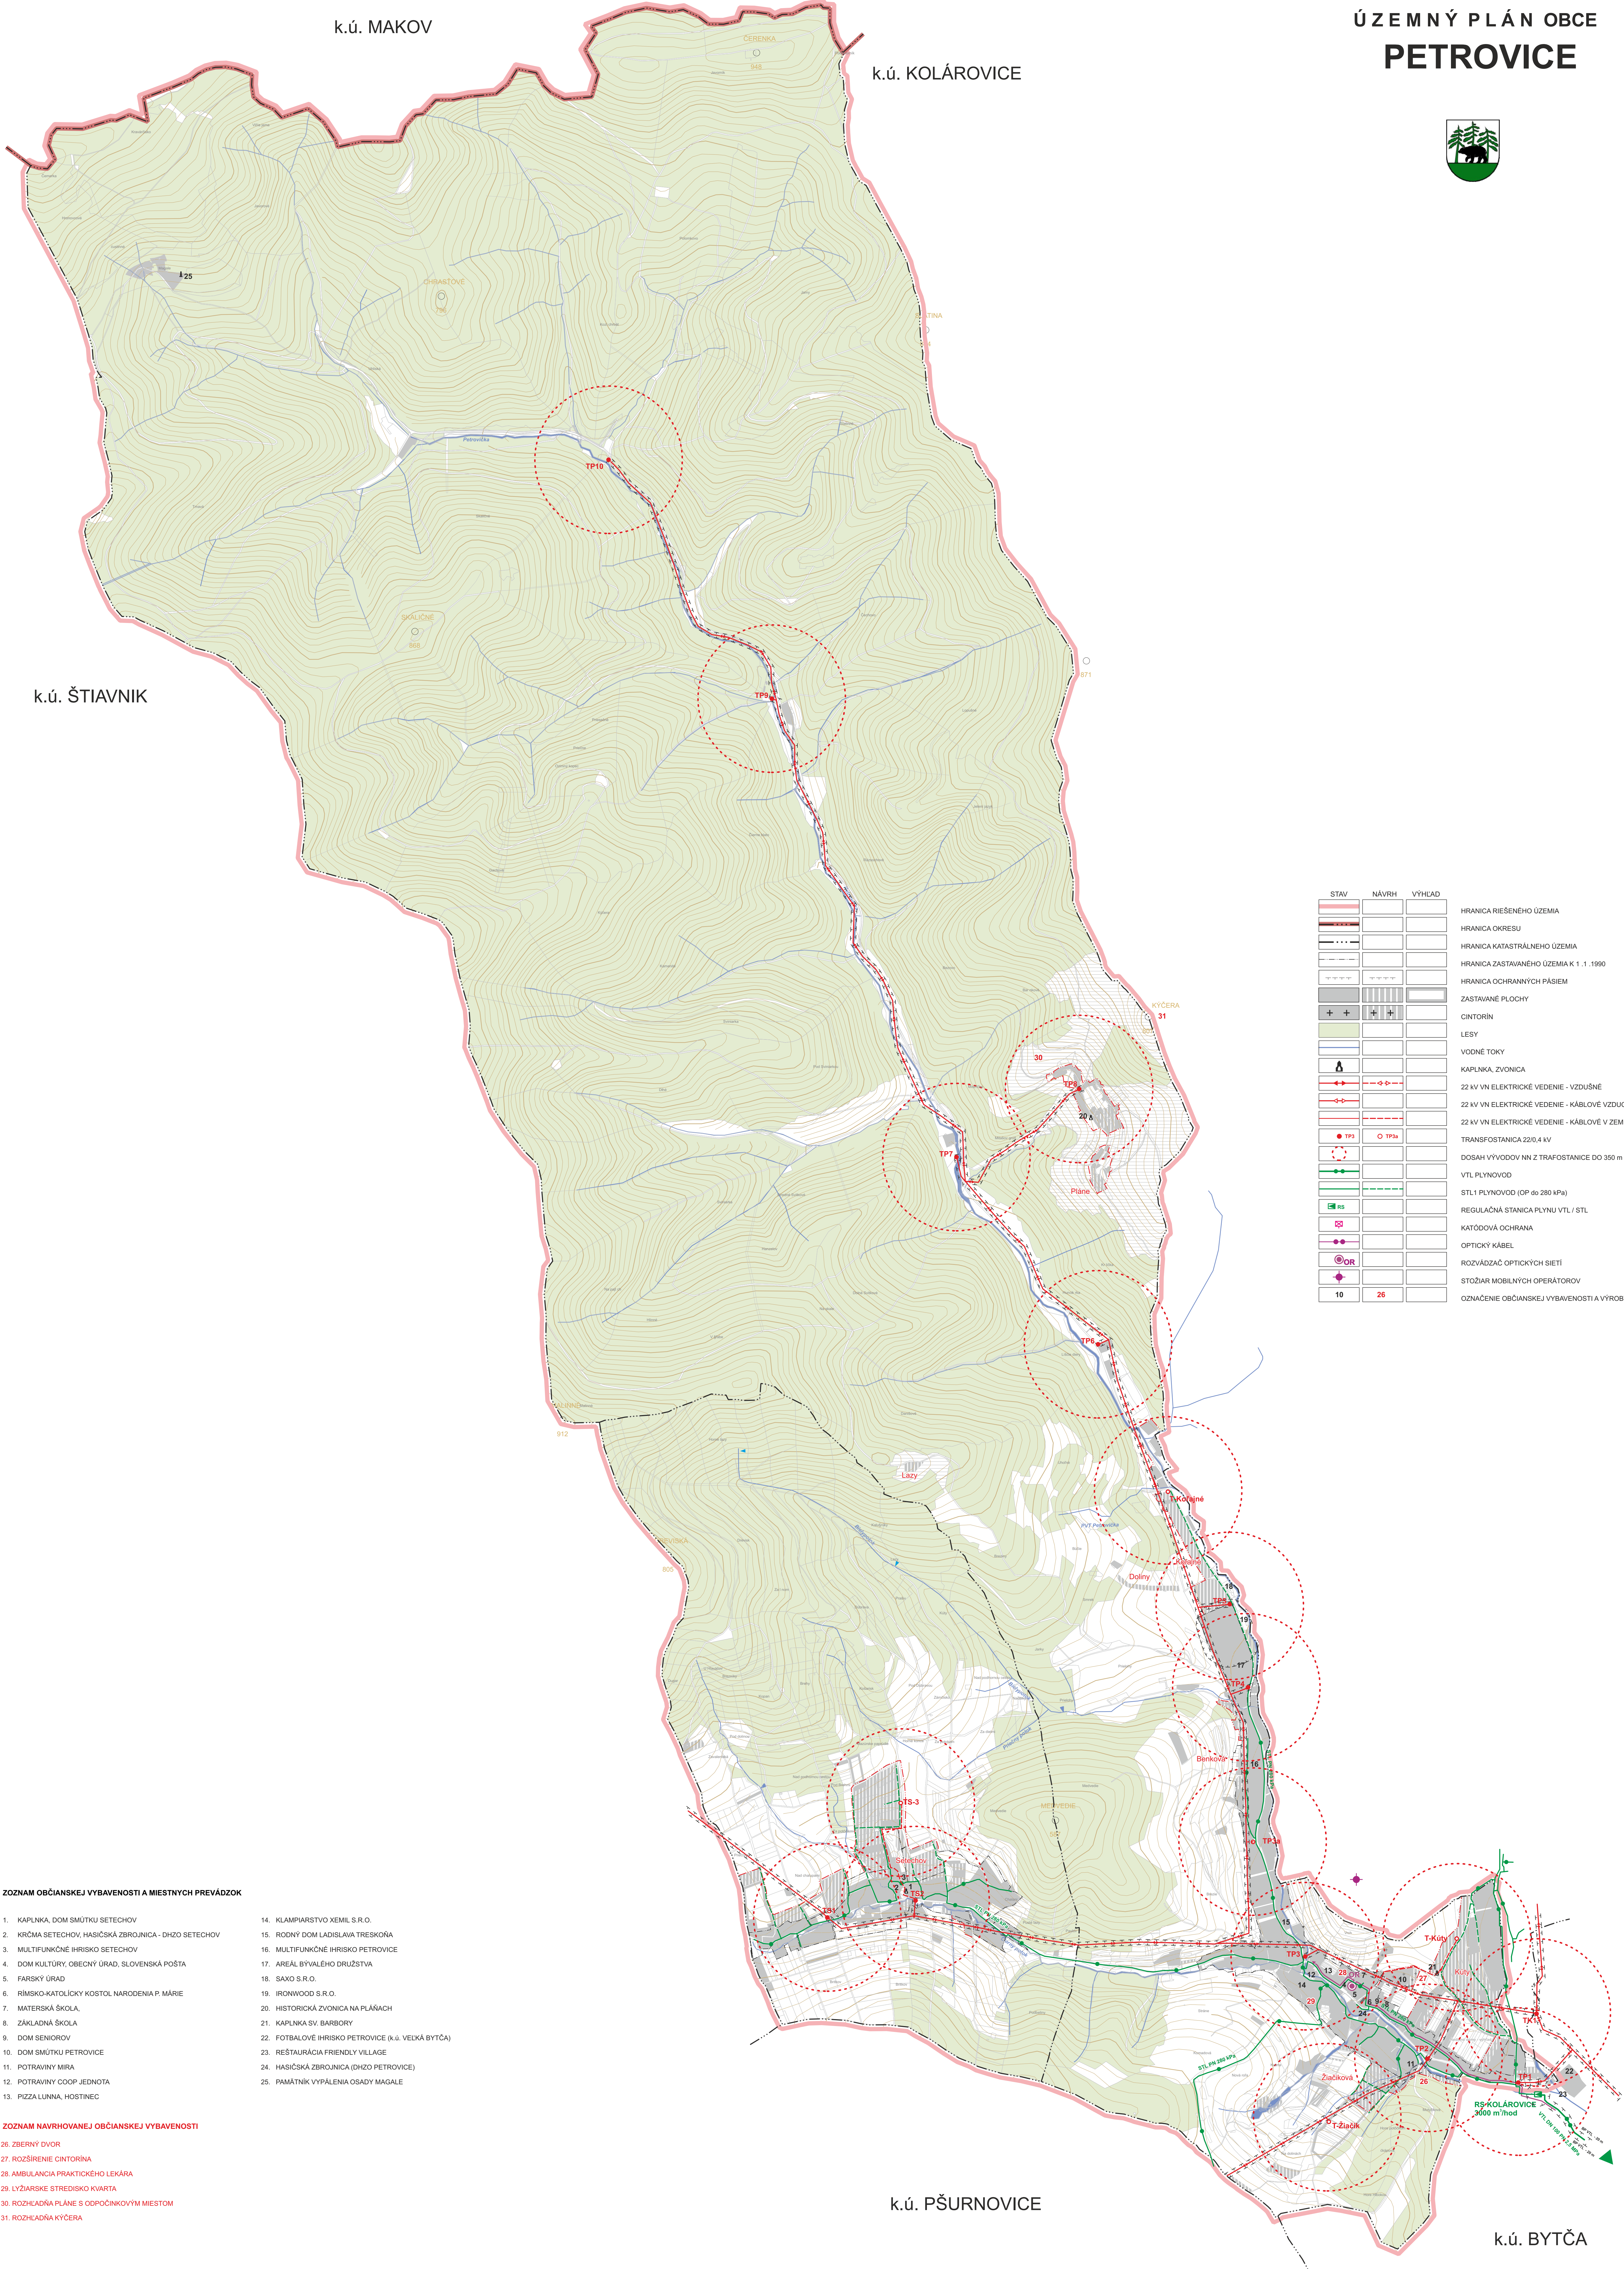

ZOZNAM OBČIANSKEJ VYBAVENOSTI A MIESTNYCH PREVÁDZOK

1. KAPLNKA, DOM SMŮTKU SETECHOV

2. KRČMA SETECHOV, HASIČSKÁ ZBRŮJNICA - DHZO SETECHOV

3. MULTIFUNKČNÉ IHRISKO SETECHOV

4. DOM KULTŮRY, OBECNÝ ÚRAD, SLOVENSKÁ POŠTA

5. FARSKÝ ÚRAD

6. RÍMSKO-KATOLICKÝ KOSTOL NARODENIA P. MÁRIE

7. MATERSKÁ ŠKOLA

8. ZÁKLADNÁ ŠKOLA

9. DOM SENIOROV

10. DOM SMŮTKU PETROVICE

11. POTRAVINY MIRA

12. POTRAVINY COOP JEDNOTA

13. PIZZA LUNNA, HOSTINEC
14. KLAMPIARSTVO XEMIL S.R.O.

15. RODNÝ DOM LADISLAVA TREŠKOŇA

16. MULTIFUNKČNÉ IHRISKO PETROVICE

17. AREÁL BYVÁLEHO DRUŽSTVA

18. SAXO S.R.O.

19. IRONWOOD S.R.O.

20. HISTORICKÁ ZVONICA NA PLÁRACH

21. KAPLNKA SV. BARBORY

22. FUTBALOVÉ IHRISKO PETROVICE (k.ú. VEĽKÁ BYTČA)

23. RESTAURÁCIA FRIENDLY VILLAGE

24. HASIČSKÁ ZBRŮJNICA (DHZO PETROVICE)

25. PAMÁTNÍK VYPÁLENIA OSADY MAGALE

ZOZNAM NAVRHOVANEJ OBČIANSKEJ VYBAVENOSTI

26. ZBERNÝ DVOR
27. ROZŠÍRENIE CINTORÍNA
28. AMBULANCIA PRAKTICKÉHO LÉKÁRA
29. LYZIARSKÉ STREDISKO KVÁRTA
30. ROZHĽADNÁ PLÁNE S ODPŮČINKOVÝM MIESTOM
31. ROZHĽADNÁ KYČERA

k.ú. PŠURNOVICE

k.ú. BYTČA

STAV	NÁVRH	VÝHLAD	
			HRANICA RIEŠENÉHO ÚZEMIA
			HRANICA OKRESU
			HRANICA KATASTRÁLNEHO ÚZEMIA
			HRANICA ZASTAVANÉHO ÚZEMIA K 1.1.1990
			HRANICA OCHRANNÝCH PÁSIEM
			ZASTAVANÉ PLOCHY
			CINTORIN
			LESY
			VODNÉ TOKY
			KAPLNKA, ZVONICA
			22 kV VN ELEKTRICKE VEDENIE - VZDUŠNÉ
			22 kV VN ELEKTRICKE VEDENIE - KÁBLOVÉ VZDUCHOM
			22 kV VN ELEKTRICKE VEDENIE - KÁBLOVÉ V ZEMI
			TRANSFOSTANICA 22/0,4 kV
			DOSAH VÝVODOV NN Z TRAFOSTANICE DO 350 m
			VTL PLYNOVOD
			STL1 PLYNOVOD (OP do 280 kPa)
			REGULAČNÁ STANICA PLYNU VTL / STL
			KATÓDOVÁ OCHRANA
			OPTICKÝ KÁBEL
			ROZVÁDZAČ OPTICKÝCH SIETI
			STŮŽIAR MOBILNÝCH OPERÁTOROV
			OZNAČENIE OBČIANSKEJ VYBAVENOSTI A VÝROBY

SPRACOVATEĽ ÚPN A URBANIZMU	ARCH KRAJČ S.R.O.	ROK SPRACOVANIA 03/2026
NÁZOV VÝNEMU	VÝKRES RIEŠENIA VEREJNÉHO TECHNICKÉHO VYBAVENIA ÚZEMIA ZÁSOBOVANIE ENERGIAMI	REKLA 1:10 000
NÁZOV DOKUMENTÁCIE	ÚZEMNÝ PLÁN OBCE PETROVICE	
OBSTARÁVATEĽ	OBEC PETROVICE	OSO ING. ARCH. JÁN BURIAN

