


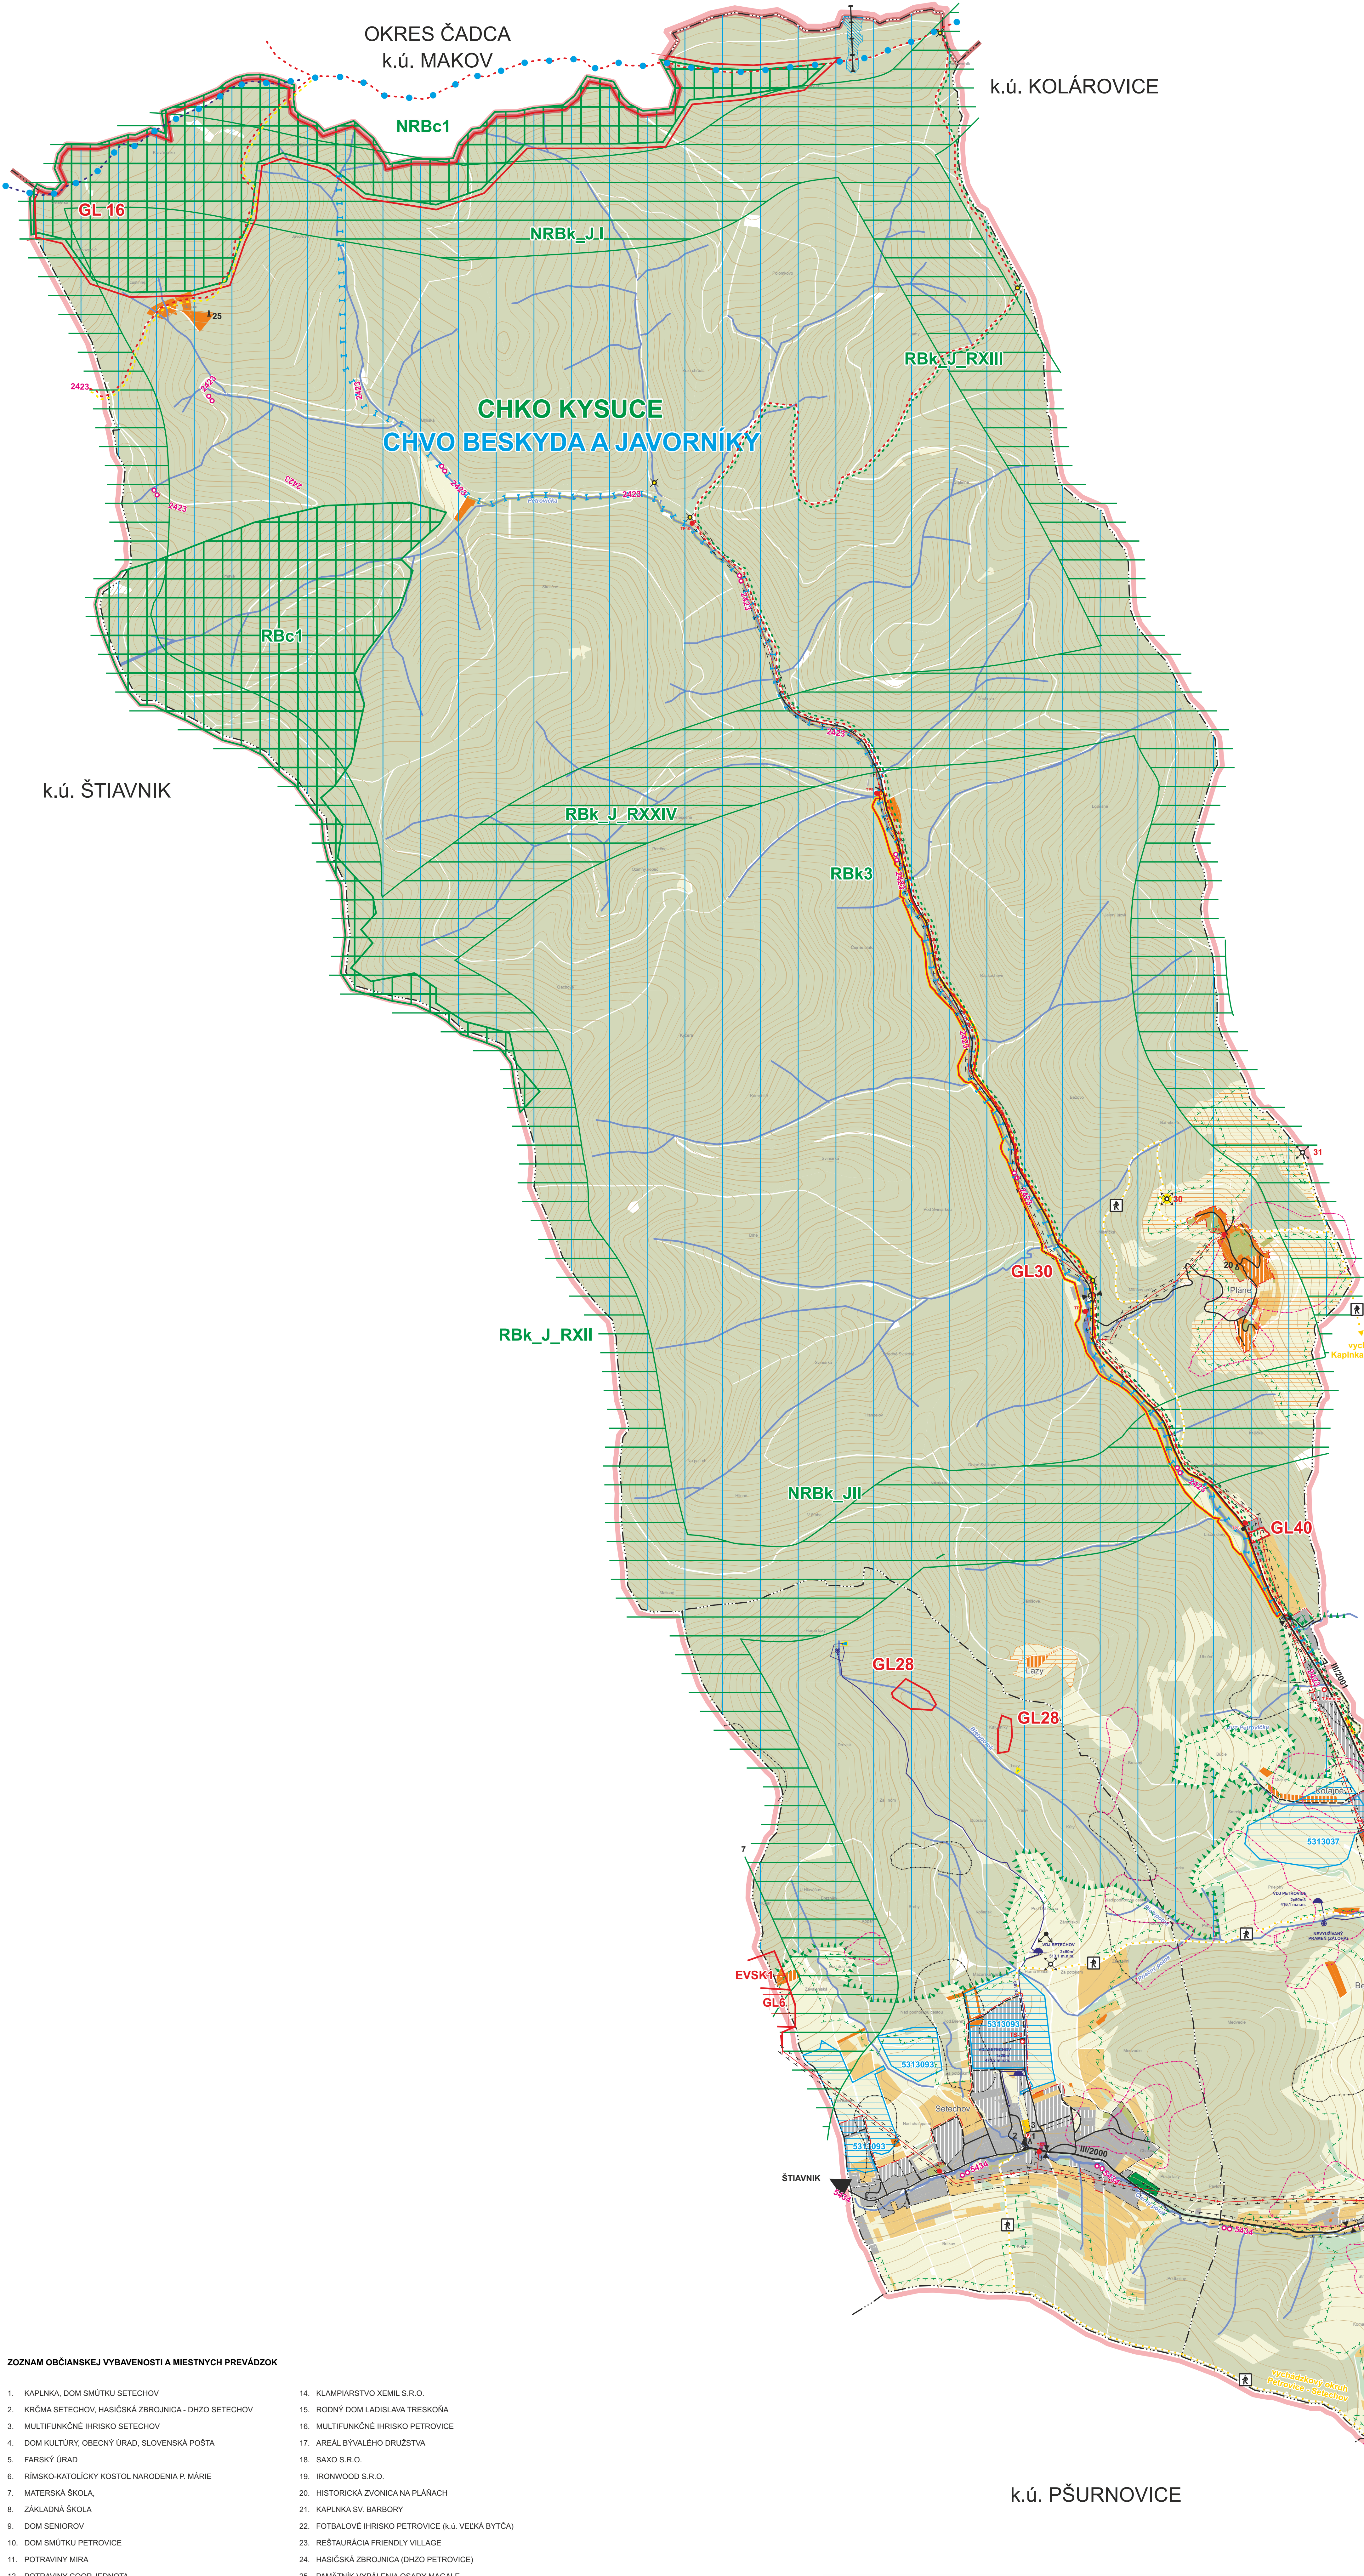

ÚZEMNÝ PLÁN OBCE
PETROVICE



STAV	NÁVRH	VÝHLAD	
			HRANICA RIEŠENÉHO ÚZEMIA
			HRANICA OKRESU
			HRANICA KATASTRÁLNEHO ÚZEMIA
			HRANICA ZASTAVANÉHO ÚZEMIA K 1.1.1990
			HRANICA SKUTOČNE ZASTAVANÉHO ÚZEMIA
			HRANICA OCHRANNÝCH PÁSIEM
			HRANICA OCHRANNEHO PÁSMA LESA
			HRANICA CHKO KYSUCE
			CHVO BESKYDY A JAVORNIKY
			ZASTAVANÉ PLOCHY (BÝVANIE, OBČANSKA VYBAVENOSŤ, VÝROBA)
			PLOCHY POĽNOHOSPODÁRSKEJ VÝROBY (REŠTRUKTURALIZÁCIA)
			PLOCHY ŠPORTU
			PLOCHY REKREAČNÝCH OBJEKTOV
			PLOCHY REKREÁCIE BEZ ZASTAVBY
			ORNÉ PÓDY
			TRVALÉ TRÁVNE PORASTY (LÚKY, PASIENKY)
			ZÁHRADY, SADY, BREHOVÉ PORASTY
			NELESNÁ DREVINOVÁ VEGETÁCIA A OSTATNÁ ZELEN
			VEREJNÁ ZELEN
			CINTORÍN
			LES
			VODNÉ TOKY, VODNÉ PLOCHY
25	26		OZNAČENIE OBČANSKEJ VYBAVENOSTI, ZÁMERY
			ZBERNÁ CESTA
			OBSLUŽNÁ CESTA
			ÚČELOVÁ CESTA (POĽNÁ, LESNÁ CESTA)
			AUTOBUSOVÁ ZASTÁVKA
			PARKOVISKÁ
			PEŠIE TRASY
			ZNAČKOVANÉ TURISTICKÉ CHODNÍKY
2423			CYKLOTRASY
			LYŽIARSKY VLEK, LANOVKA
			ZJAZDOVKA
			LYŽIARSKÉ BEŽECKÉ TRASY
			BIOKORIDOR HYDRICKÝ
			BIOKORIDOR TERESTRIČNÝ
			BIOCENTRUM
			EKOLOGICKÝ VÝZNAMNÝ SEGMENT KRAJINY - EVSK1
			GENOFONDOVÁ LOKALITA
			SKUEV0644 - PETROVIČKA
			ODVODNENIA, HYDROMELIORÁCIE
			ZOSUVY (SVAHOVÉ DEFORMÁCIE STABILIZOVANÉ / POTENCIÁLNE / AKTÍVNE)
			PRÁVDEPODOBNÁ ENVIRONMENTÁLNA ZÁTAŽ
			ZASOBNÉ POTRUBIE VODOVODU A VODOJEM
			VODNÝ ZDROJ
			ČERPACIA STANICA
			SPLAŠKOVÁ KANALIZÁCIA GRAVITAČNÁ
			VN 22 KV VZDUŠNÉ VEDENIE
			TRAFOSTANICA 22/0,4 KV
			VTL PLYNOVOD
			REGULAČNÁ STANICA PLYNU A STL PLYNOVOD
			OPTICKÝ, TELEKOMUNIKAČNÝ KÁBEL
			ROZVÁDZAČ OPTICKÝCH SIETI
			TELEKOMUNIKAČNÝ VYSIELAČ
			VÝHLADKA
			ÚZEMIE OHROZENÉ POVODŇAMI - Q ₁₀₀
			VYCHÁDZKOVÉ PEŠIE TRASY
			ROZHĽADŇA
			ROZHĽADŇA S PINKOVÝM MIESTOM
			ODPOČÍNKOVÉ MIESTA PRE TURISTOV A CYKLISTOV

OCHRANA PRÍRODY

Územia NATURA 2000:
SKUEV0644 Petrovička

Nadregionálne biocentrum
NRBc1 Veľký Javorník,

Regionálne biocentrum
RBc1 Suchý vrch - Petrovička Kýčera - Dlhé

Nadregionálne biokoridory
NRBk_J I - Javorníky I,
NRBk_J II - Javorníky II

Regionálne hydrické biokoridory
RBk3 Údolie a vodný tok Petrovičky,

Regionálne biokoridory
RBk_J_R XII - Javorníky R XII,
RBk_J_R XIII - Javorníky R XIII,
RBk_J_R XIV Javorníky R XIV
RBk_J_R XXIV Javorníky R XXIV

Genofondové lokality
GL6 Šútara,
GL16 Čemerka - Gregušovci,
GL30 Petrovička (potok),
GL40 Bleduľová lúka

Ekologicky významný segment krajiny:
EVSK1 Šútara

ZOZNAM OBČANSKEJ VYBAVENOSTI A MIESTNYCH PREVÁDZOK

- | | |
|--|--|
| 1. KAPLNKA, DOM SMŮTKU SETECHOV | 14. KLAMPIARSTVO XEMIL S.R.O. |
| 2. KRČMA SETECHOV, HASIČSKÁ ZBRONICA - DHZO SETECHOV | 15. RODNÝ DOM LADISLAVA TREŠKOŇA |
| 3. MULTIFUNKČNÉ IHRISKO SETECHOV | 16. MULTIFUNKČNÉ IHRISKO PETROVICE |
| 4. DOM KULTÚRY, OBECNÝ ÚRAD, SLOVENSKÁ POŠTA | 17. AREÁL BÝVALÉHO DRUŽSTVA |
| 5. FARSKÝ ÚRAD | 18. SAXO S.R.O. |
| 6. RÍMSKO-KATOLICKÝ KOSTOL NARODENIA P. MÁRIE | 19. IRONWOOD S.R.O. |
| 7. MATERSKÁ ŠKOLA | 20. HISTORICKÁ ZVONICA NA PLÁŇACH |
| 8. ZÁKLADNÁ ŠKOLA | 21. KAPLNKA SV. BARBORY |
| 9. DOM SENIOROV | 22. FUTBALOVÉ IHRISKO PETROVICE (k.ú. VEĽKÁ BYŤČA) |
| 10. DOM SMŮTKU PETROVICE | 23. REŠTAURÁCIA FRIENDLY VILLAGE |
| 11. POTRAVINY MIRA | 24. HASIČSKÁ ZBRONICA (DHZO PETROVICE) |
| 12. POTRAVINY COOP JEDNOTA | 25. PAMÁTNÍK VYPÁLENIA OSADY MAGALE |
| 13. PIZZA LUNNA, HOSTINEC | |

ZOZNAM NAVRHOVANEJ OBČANSKEJ VYBAVENOSTI

26. ZBERNÝ DVOR
27. ROZŠÍRENIE CINTORÍNA
28. AMBULANCIA PRAKTICKÉHO LÉKÁRA
29. LYŽIARSKÉ STREDISKO KVARTÁ
30. ROZHĽADNÁ PLÁNE S ODPOČÍNKOVÝM MIESTOM
31. ROZHĽADNÁ KYČERA

k.ú. PŠURNOVICE

k.ú. BYŤČA

SPRACOVATEĽ ÚPN A UBEZPEČENIE	ARCH KRAJČ S.R.O.		
NÁZOV VÝKRESU:	VÝKRES OCHRANY PRÍRODY A TVORBY KRAJINY		
NÁZOV DOKUMENTÁCIE:	ÚZEMNÝ PLÁN OBCE PETROVICE	ROK SPRACOVANIA 03/2026	
OBSTARÁVATEĽ:	OBEC PETROVICE	OSD:	ING. ARCH. JÁN BURIAN
		VEŠKÁ 1:10 000	

